


- Gewässer 1.Ordnung
- Durchlass
- MU - Mulchen
- Flora-Fauna-Habitat
- UPlan 2023-24
- Staudurchlass
- S1 - Grundräumung
- Naturschutzgebiet
- Zentrale Vorfluter
- Schutzstreifen links
- S4 - Krauten mit dem Mähkorb
- Special Protection Area (Vogelsschutzgebiet)
- landwirtschaftl.Vorfluter
- Schutzstreifen rechts
- S3 - Abflusshindernisse
- Landschaftsschutzgebiet
- Binnengräben
- U1 - Böschungsmahd
- U9 standortuntypische Gehölze entfernen
- Rohrleitung
- U8 - Gehölzpflege
- Beo-Beobachten des Gewässers

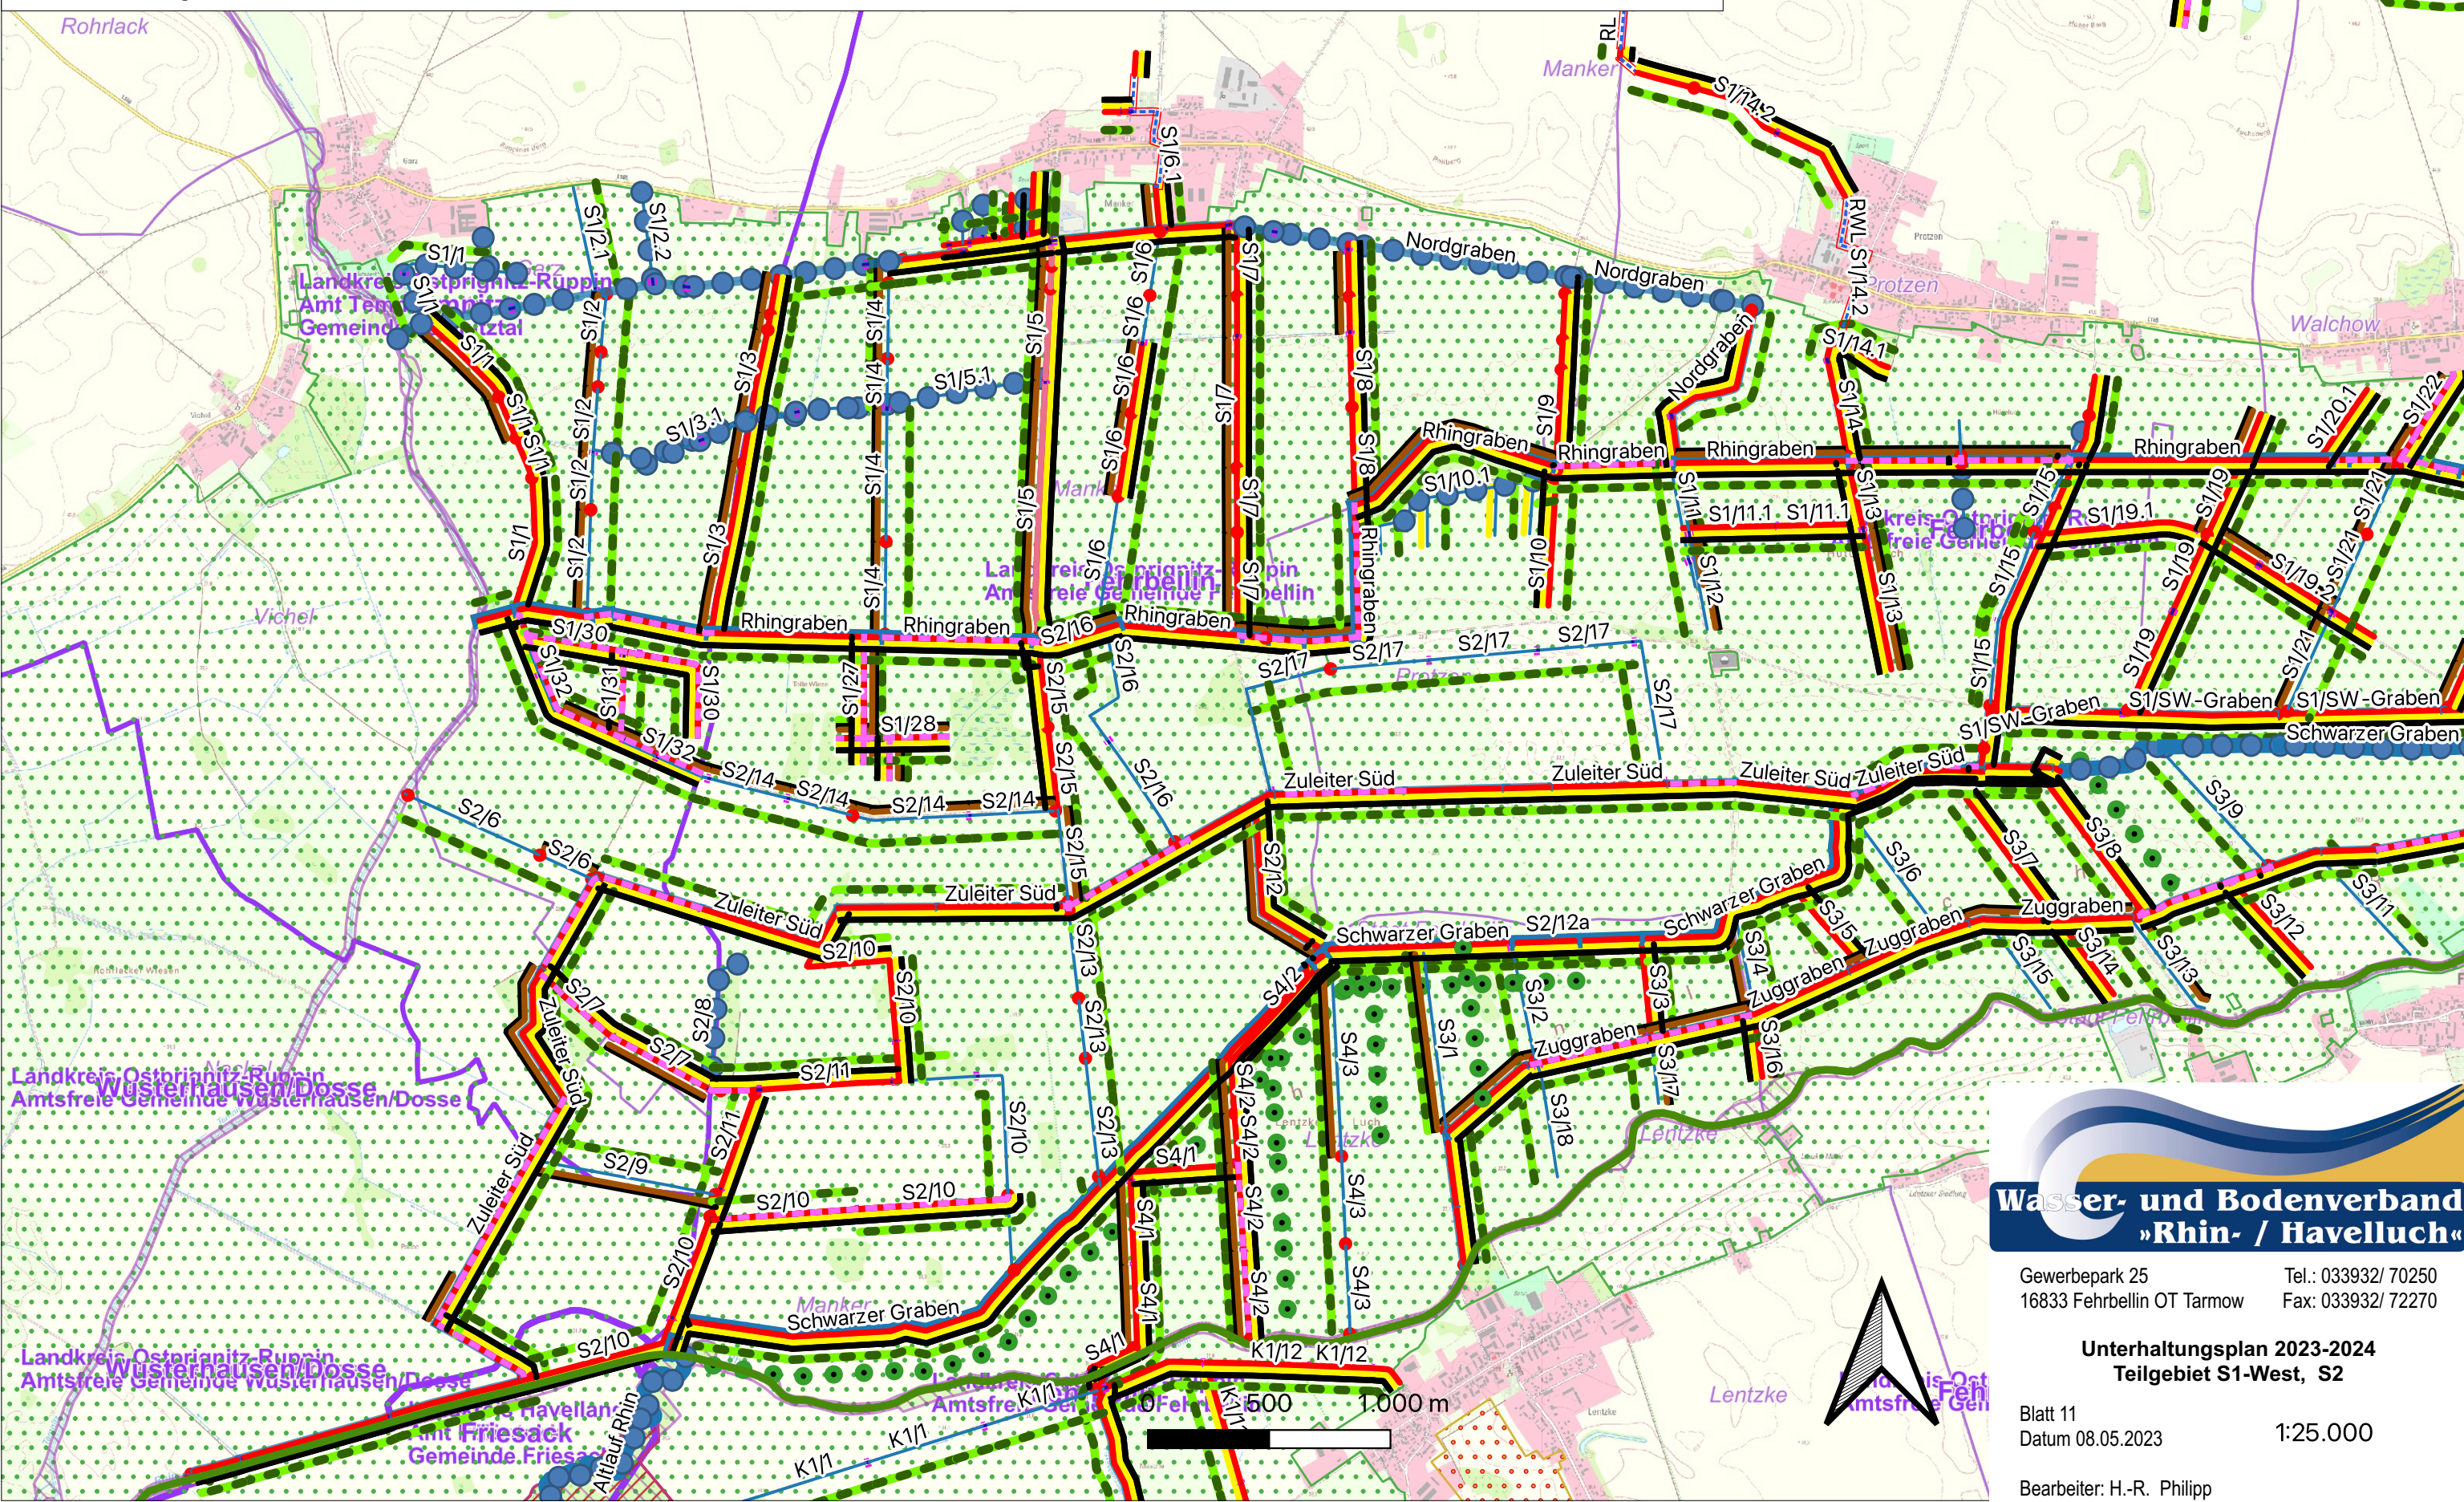

**Wasser- und Bodenverband
»Rhin- / Havelluch«**

Gewerbepark 25
16833 Fehrbellin OT Tarmow
Tel.: 033932/ 70250
Fax: 033932/ 72270

**Unterhaltungsplan 2023-2024
Teilgebiet S1-West, S2**

Blatt 11
Datum 08.05.2023
1:25.000

Bearbeiter: H.-R. Philipp
© GeoBasis-DE/LGB, dl-de/by-2-0