


- Gewässer 1.Ordnung
- UPlan 2023-24
- Zentrale Vorfluter
- landwirtschaftl.Vorfluter
- Binnengräben
- Rohrleitung
- Durchlass
- Staudurchlass
- Schutzstreifen links
- Schutzstreifen rechts
- U1 - Böschungsmahd
- U8 - Gehölzpflege
- MU - Mulchen
- S1 - Grundräumung
- S4 - Krauten mit dem Mähkorb
- S3 - Abflusshindernisse
- U9 standortuntypische Gehölze entfernen
- Beo-Beobachten des Gewässers
- S5 - Mähen mit dem Mähboot
- Flora-Fauna-Habitat
- Special Protection Area (Vogelsschutzgebiet)

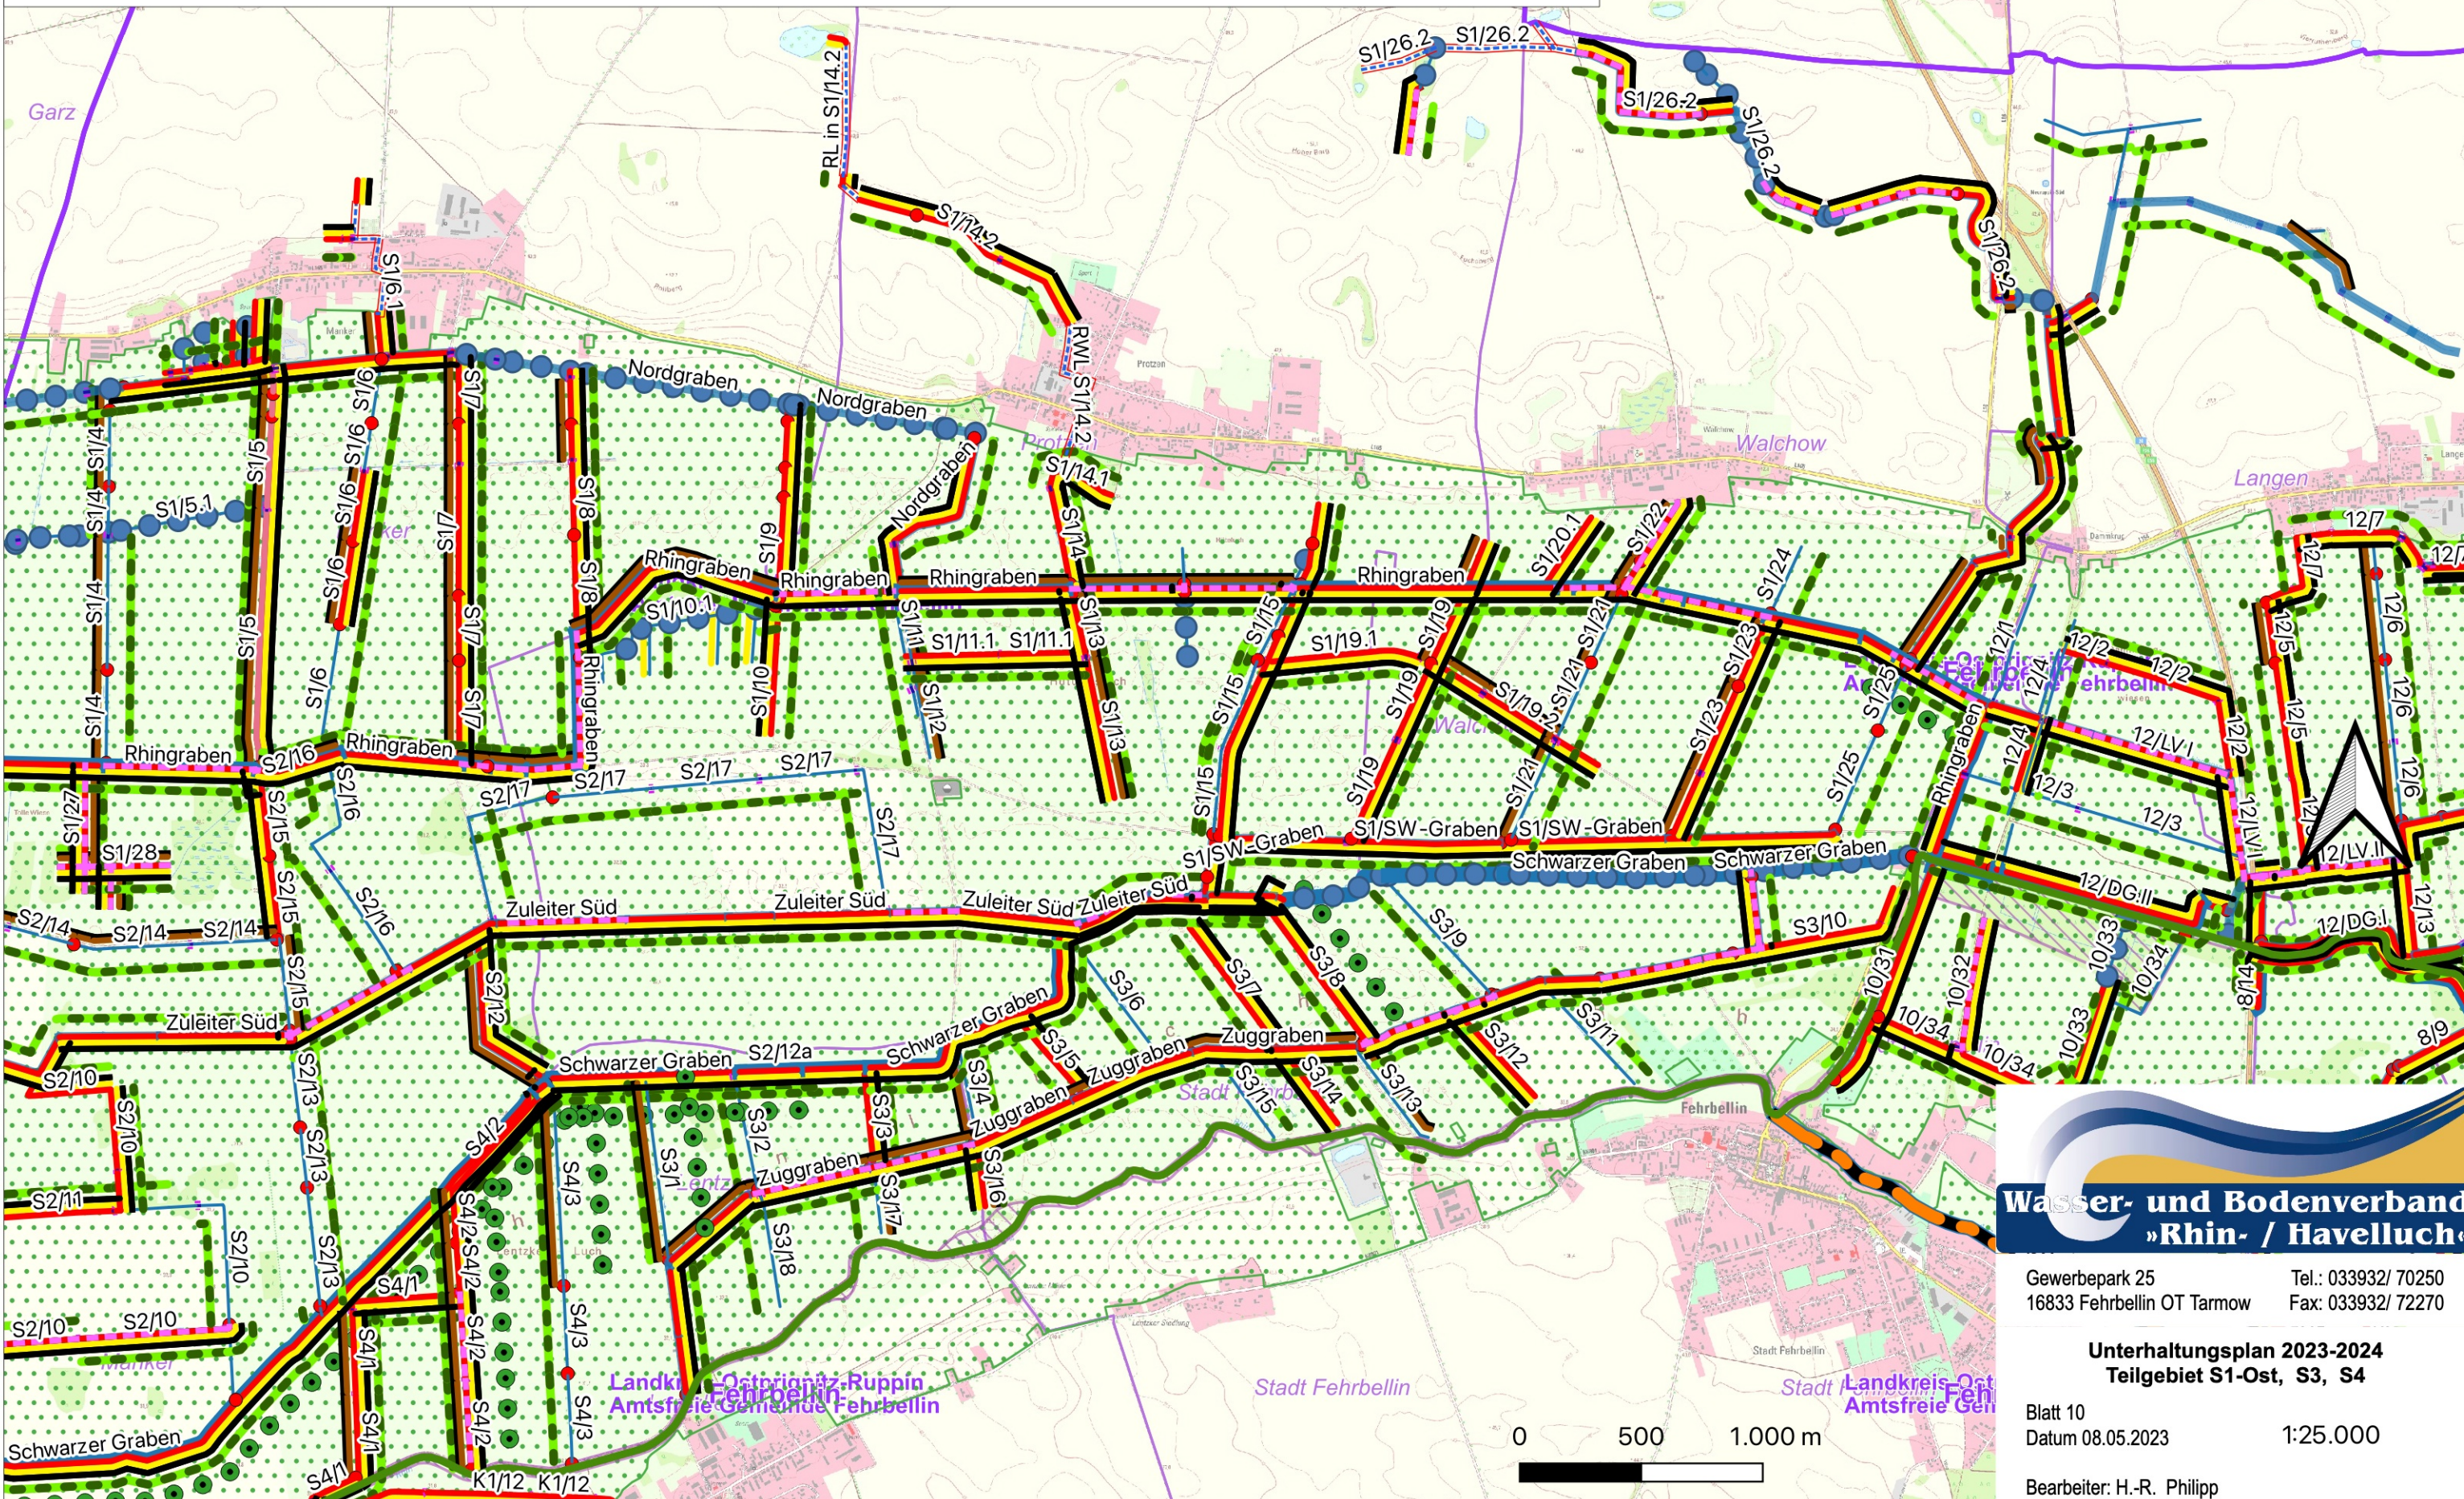

**Wasser- und Bodenverband
»Rhin- / Havelluch«**

Gewerbepark 25
16833 Fehrbellin OT Tarmow
Tel.: 033932/ 70250
Fax: 033932/ 72270

**Unterhaltungsplan 2023-2024
Teilgebiet S1-Ost, S3, S4**

Blatt 10
Datum 08.05.2023
1:25.000

Bearbeiter: H.-R. Philipp