


UPlan 2023-24

- Zentrale Vorfluter
- landwirtschaftl. Vorfluter
- Binnengräben
- Rohrleitung
- Durchlass
- Staudurchlass

- Schutzstreifen links
- Schutzstreifen rechts
- U1 - Böschungsmahd
- U8 - Gehölzpflege
- MU - Mulchen
- S1 - Grundräumung
- S11 - Anheben der Sohle

- S4 - Krauten mit dem Mähkorb
- S3 - Abflusshindernisse
- Beo-Beobachten des Gewässers
- Flora-Fauna-Habitat
- Naturschutzgebiet
- Landschaftsschutzgebiet
- Special Protection Area (Vogelsschutzgebiet)

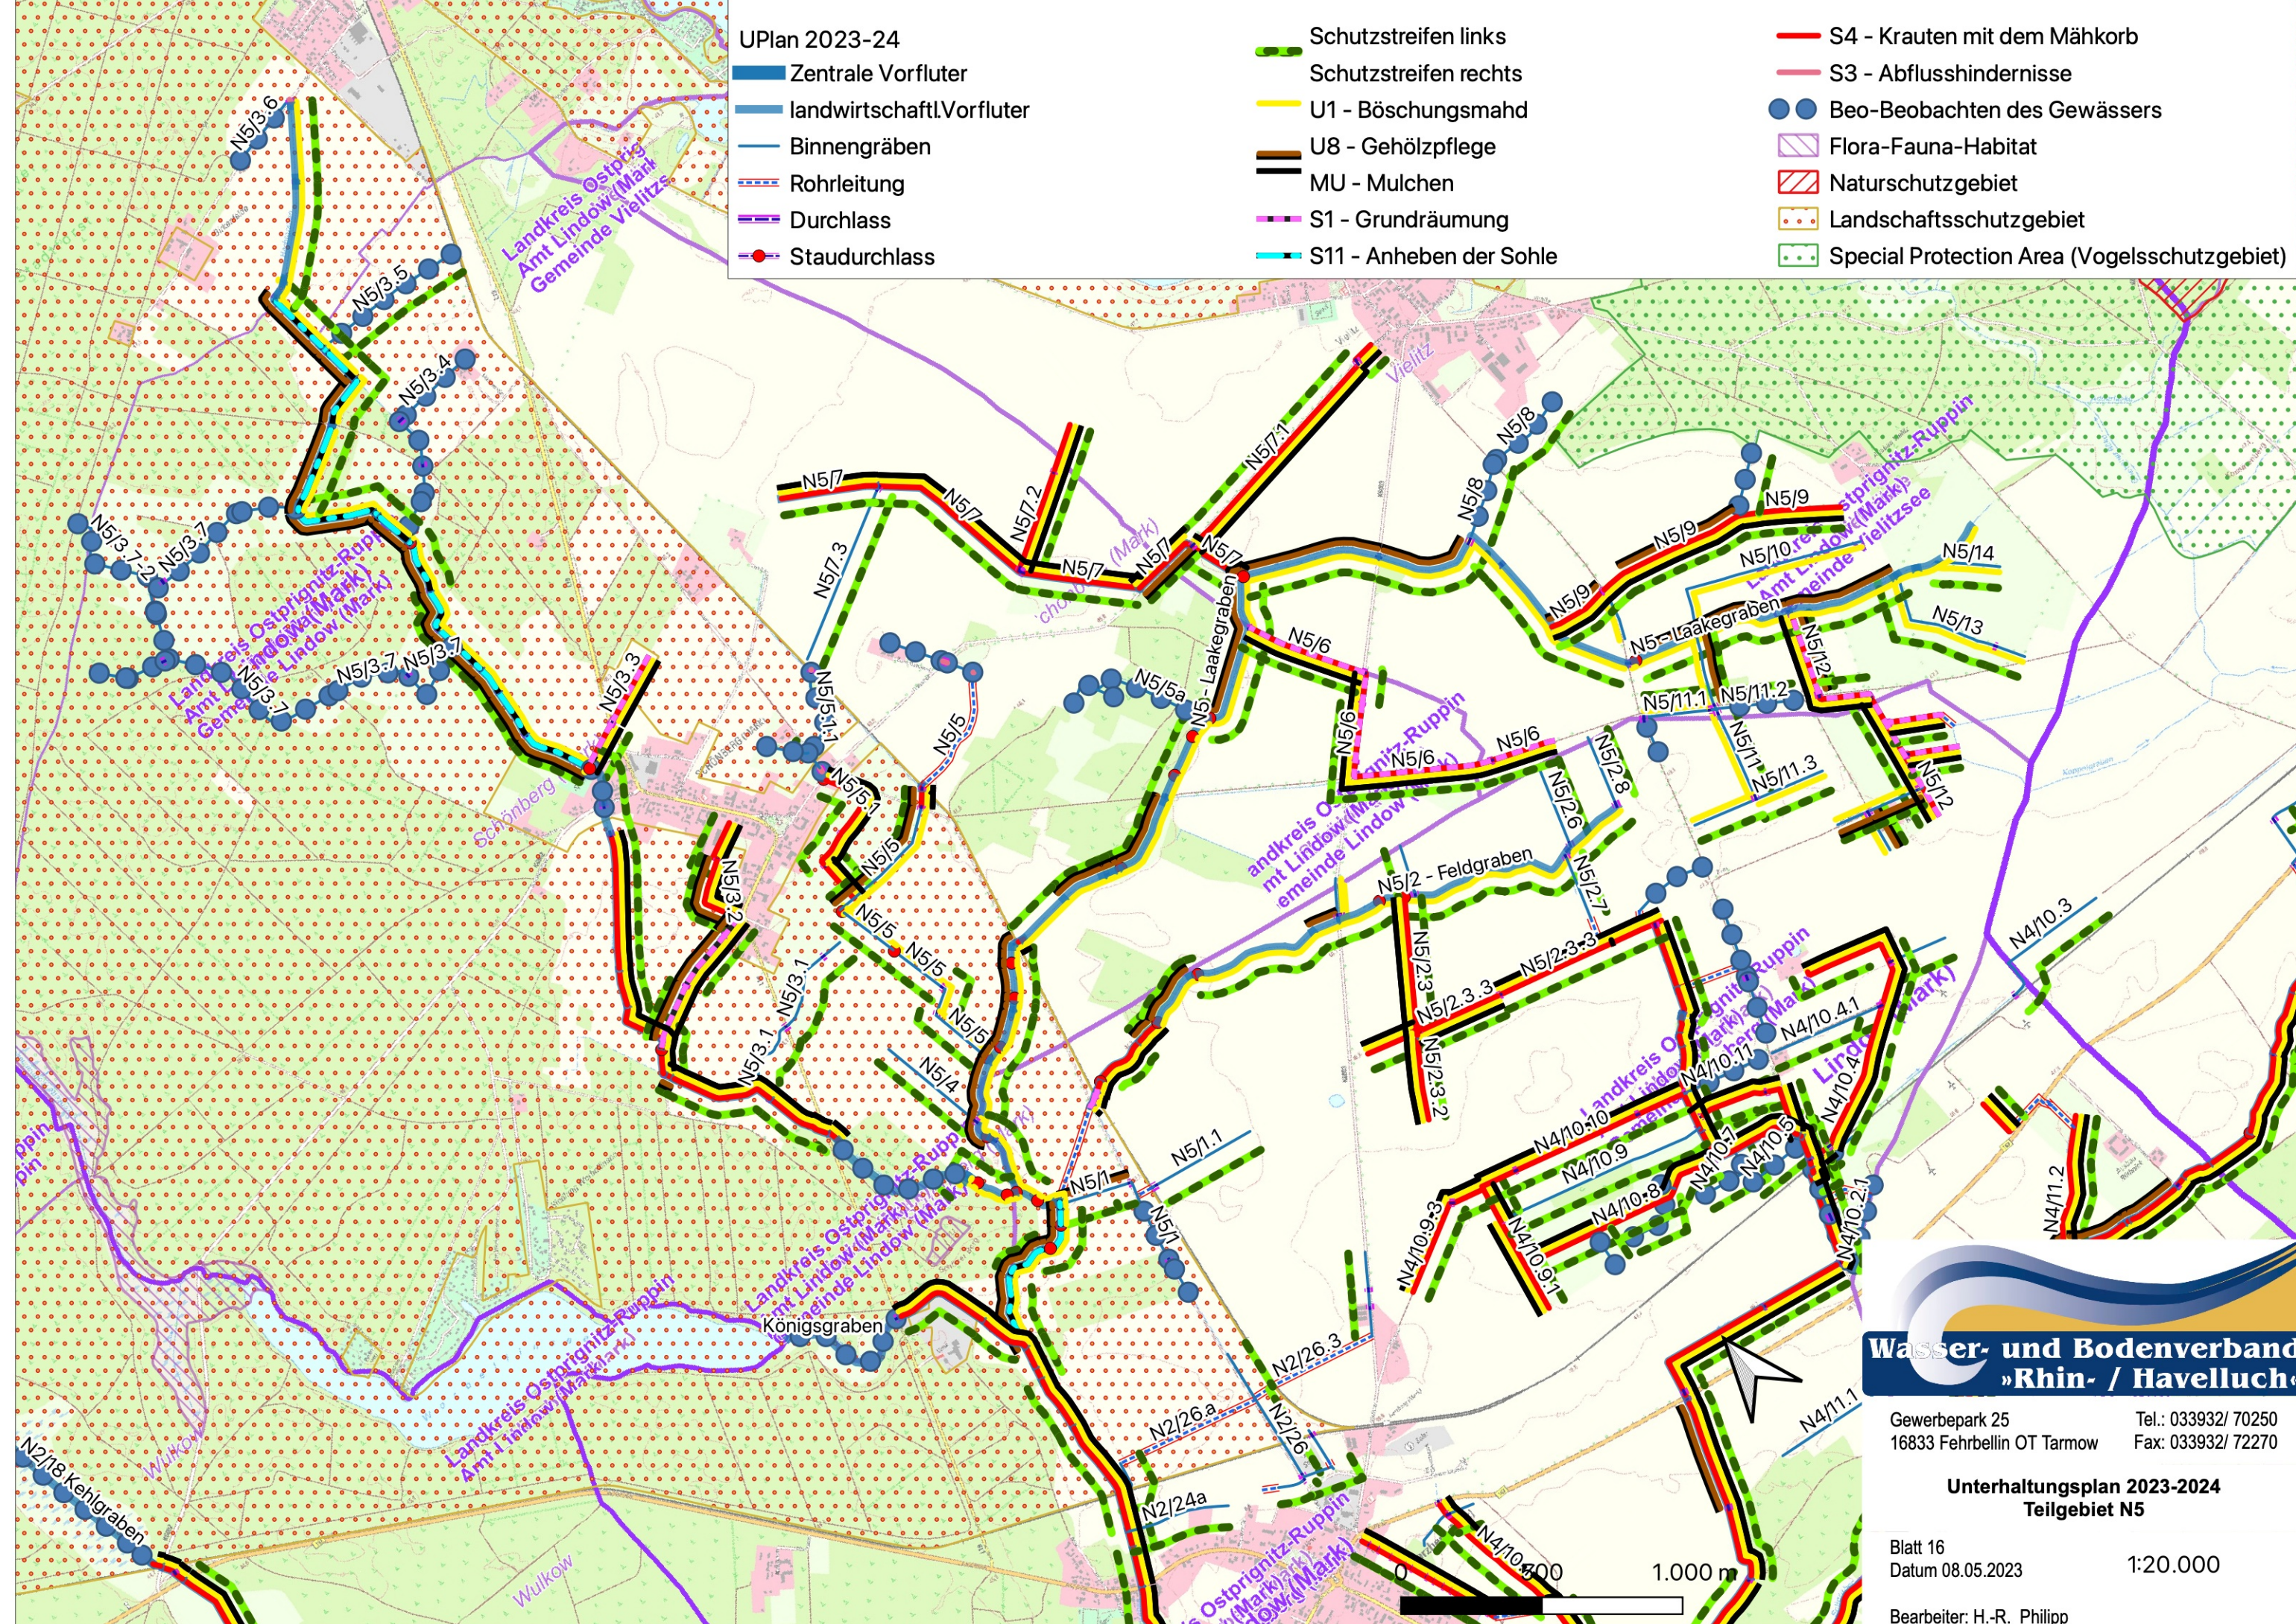

**Wasser- und Bodenverband
»Rhin- / Havelluch«**

Gewerbepark 25
16833 Fehrbellin OT Tarmow
Tel.: 033932/ 70250
Fax: 033932/ 72270

**Unterhaltungsplan 2023-2024
Teilgebiet N5**

Blatt 16
Datum 08.05.2023
1:20.000

Bearbeiter: H.-R. Philipp
© GeoBasis-DE/LGB, dl-de/by-2-0

1.000 m

